



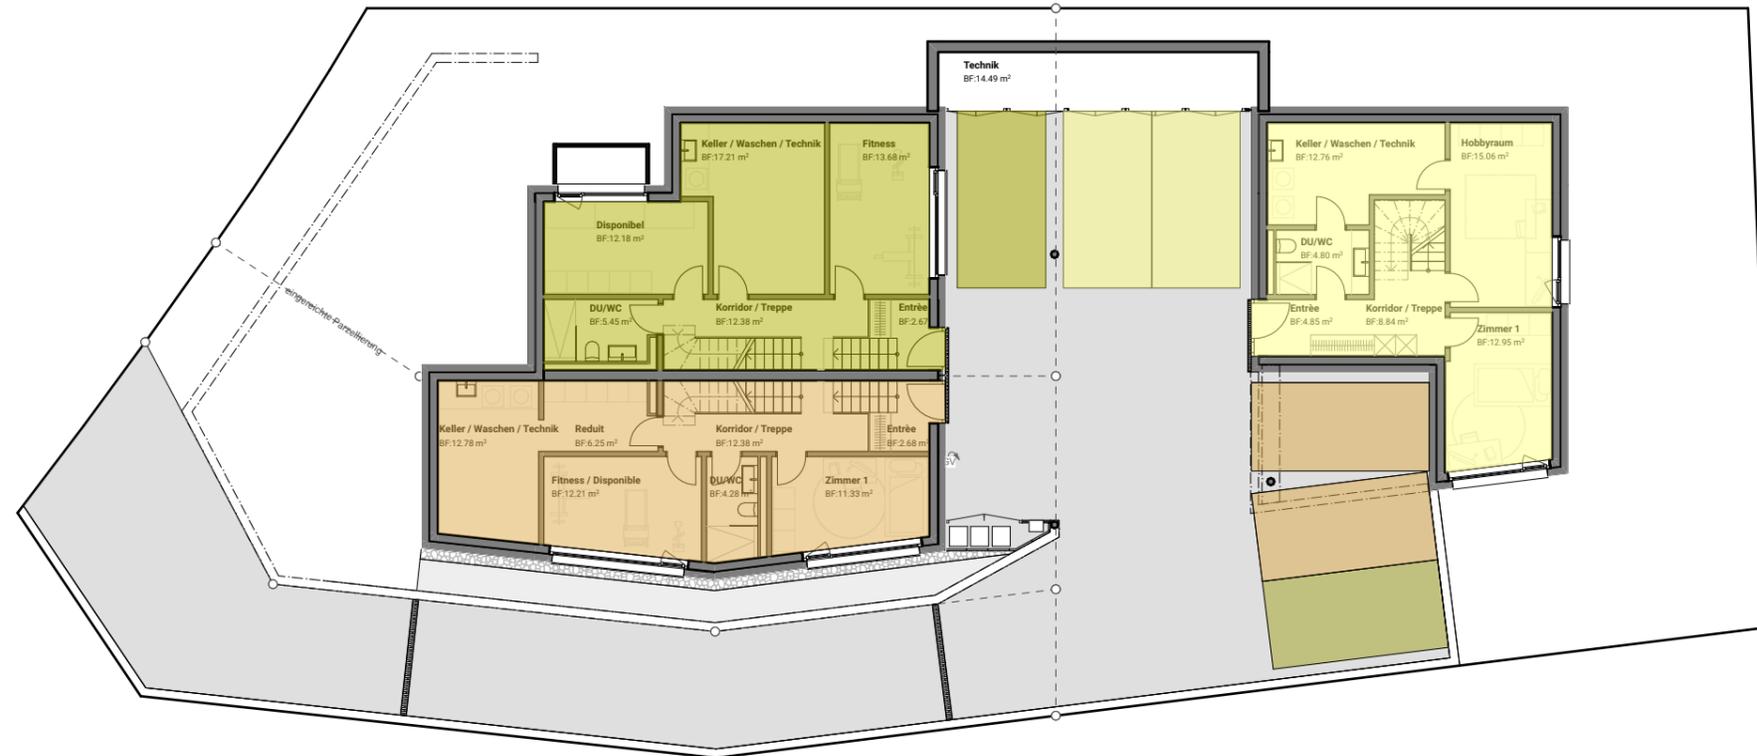


Projekt	Ersatzneubauten 1 DEFH und 1 EFH Buckgass 6, 8182 Hochfelden	gez. , / publ. 09.06.2023, 1:1 (A3)
Bauherrschaft	hogan Immobilien GmbH Geerenstrasse 24, 8302 Kloten	<b>Neubau EFH und DEFH</b>
Architekten	eins Architekten AG Am Wasser 4, 8600 Dübendorf	<b>7.1.1</b>



MST 1:200

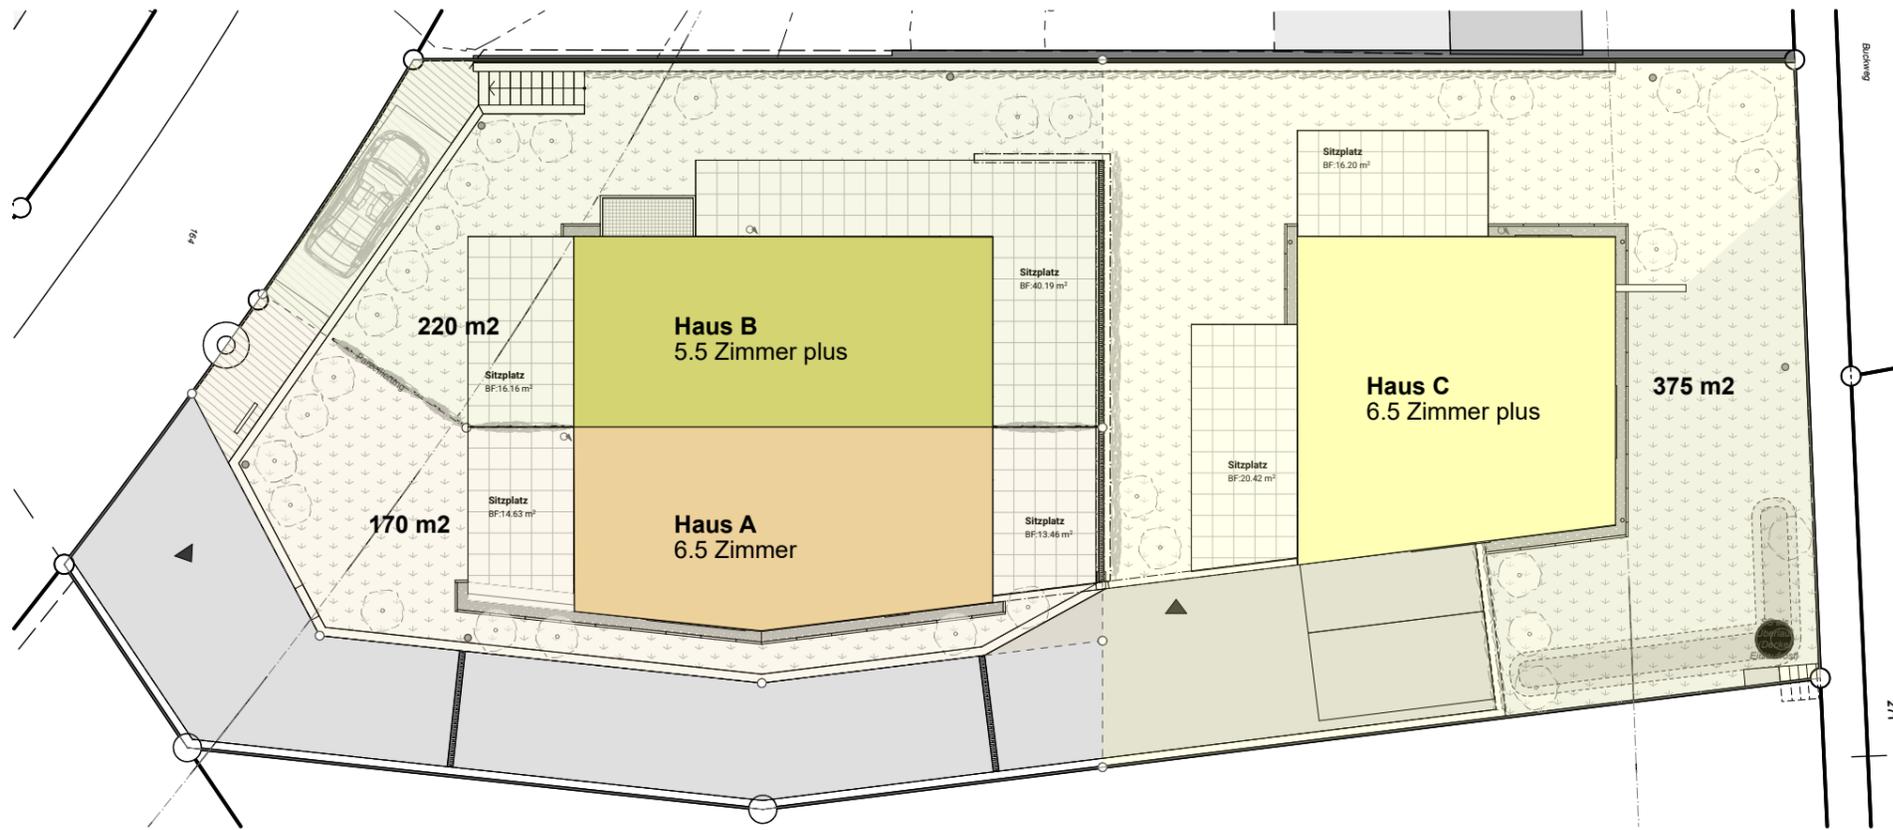


Projekt	Ersatzneubauten 1 DEFH und 1 EFH Buckgass 6, 8182 Hochfelden	gez. , / publ. 09.06.2023, (A3)
Bauherrschaft	hogan Immobilien GmbH Geerenstrasse 24, 8302 Kloten	
Architekten	eins Architekten AG Am Wasser 4, 8600 Dübendorf	

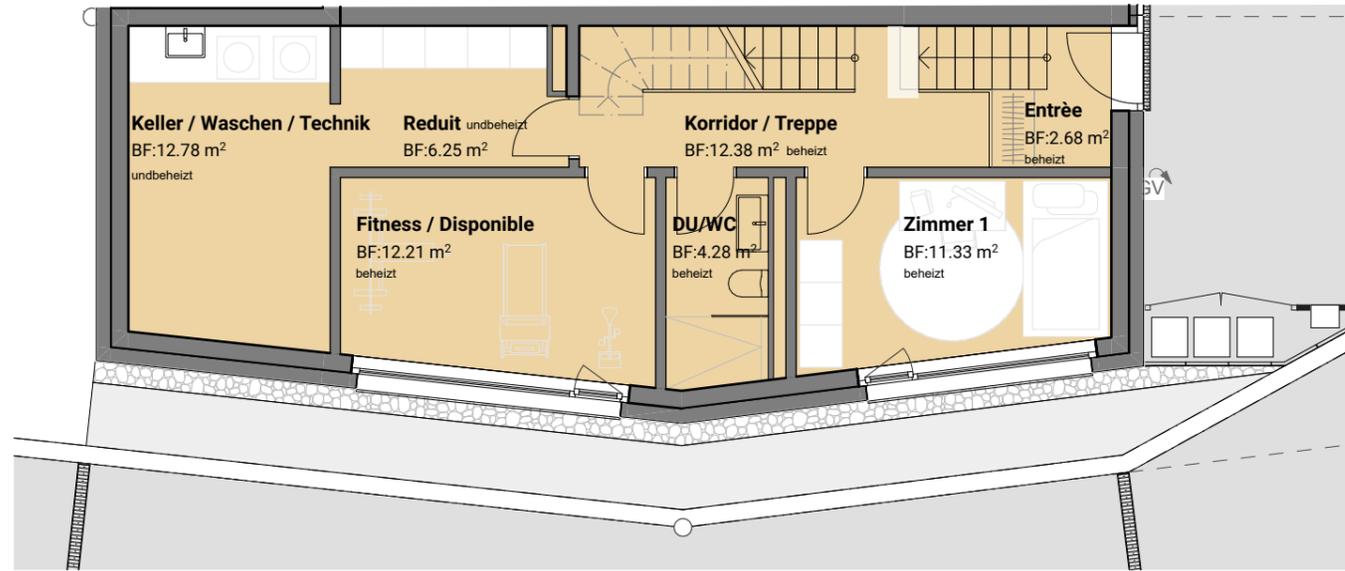

Eingangsgeschoss



Obergeschoss

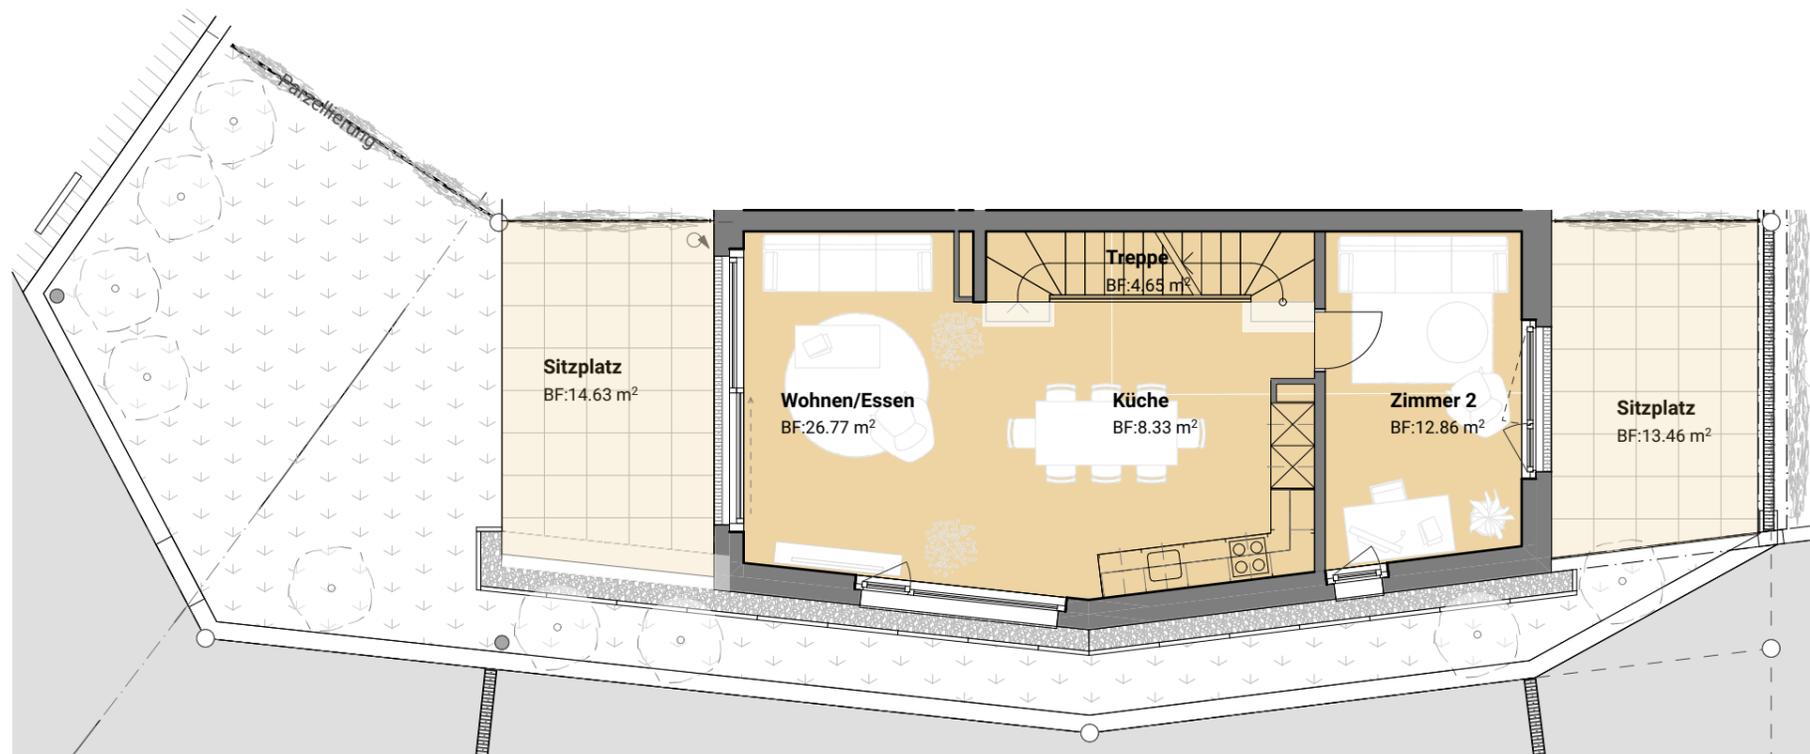

Gartengeschoss

<b>Haus A</b> (Bruttowohnfläche*)	155 m <sup>2</sup>
Grundstücksfläche	170 m <sup>2</sup>
Keller / Technik / Waschen	19 m <sup>2</sup>
Sitzplatzfläche	28 m <sup>2</sup>
<b>Gebäudevolumen</b>	<b>703 m<sup>3</sup></b>


\*Bruttowohnfläche: inkl. Innenwände, exkl. Aussenwände  
exkl. Technik- und Kellerräume

MST 1:100  


**eins**

Projekt	Ersatzneubauten 1 DEFH und 1 EFH Buckgass 6, 8182 Hochfelden	gez. , / publ. 09.06.2023, (A3)
Bauherrschaft	hogan Immobilien GmbH Geerenstrasse 24, 8302 Kloten	<b>Haus A 6.5 Zimmer</b>
Architekten	eins Architekten AG Am Wasser 4, 8600 Dübendorf	<b>7.1.3</b>


Alle Angaben ohne Gewähr S.E. & O.

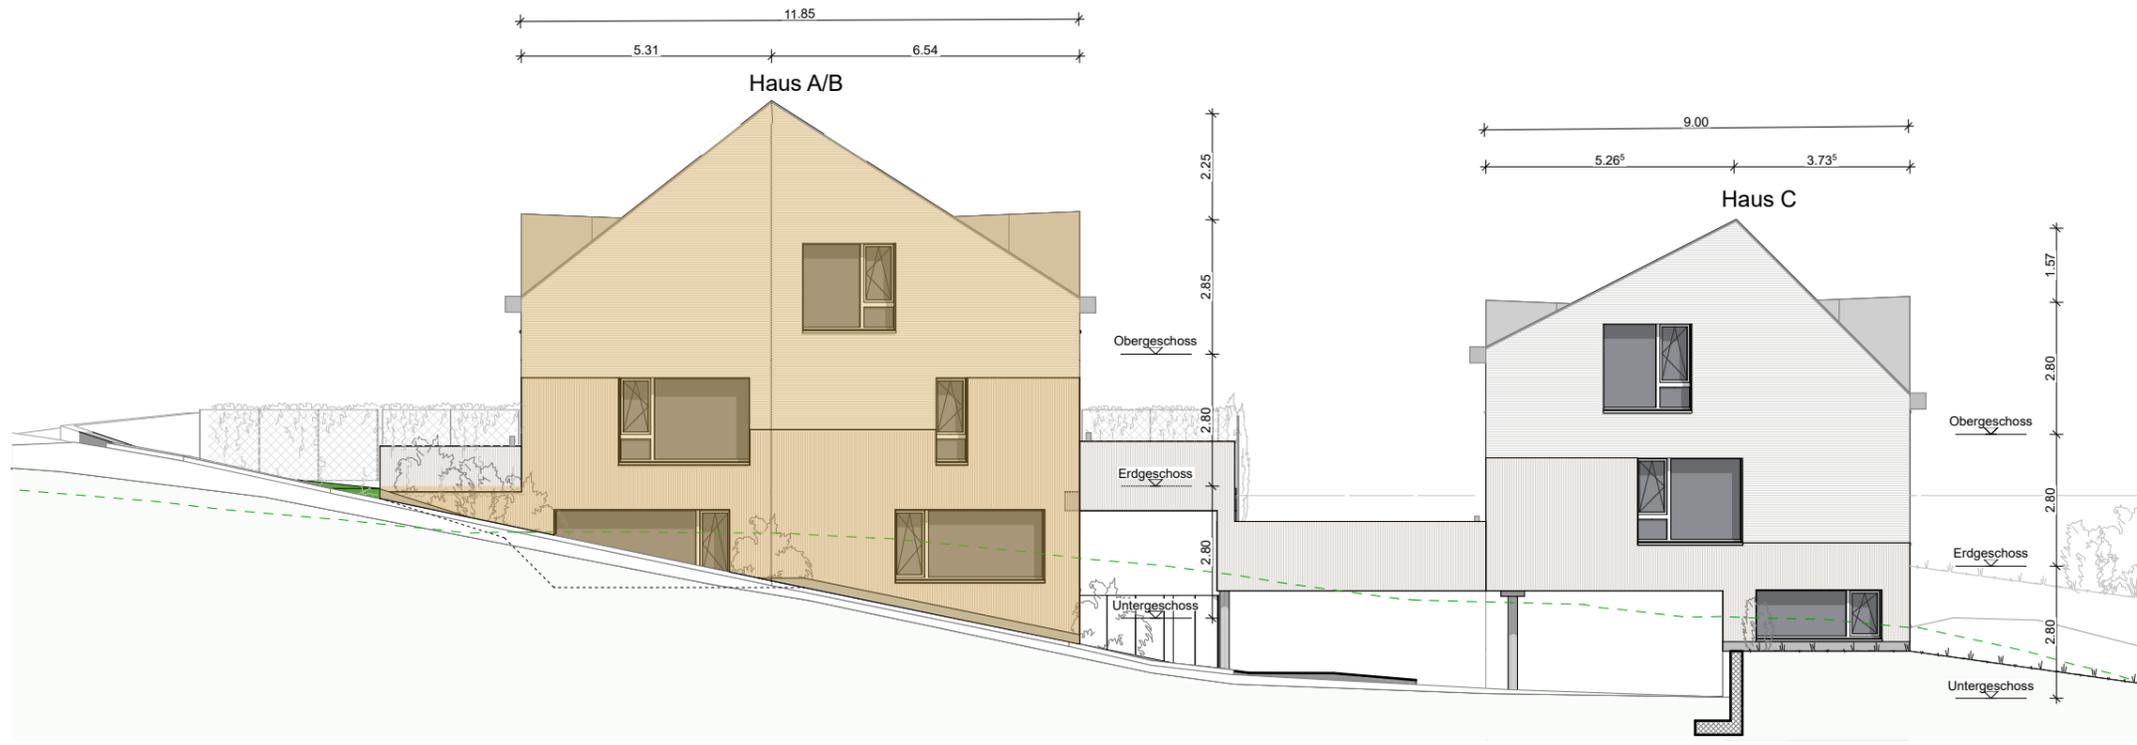

Ostfassade

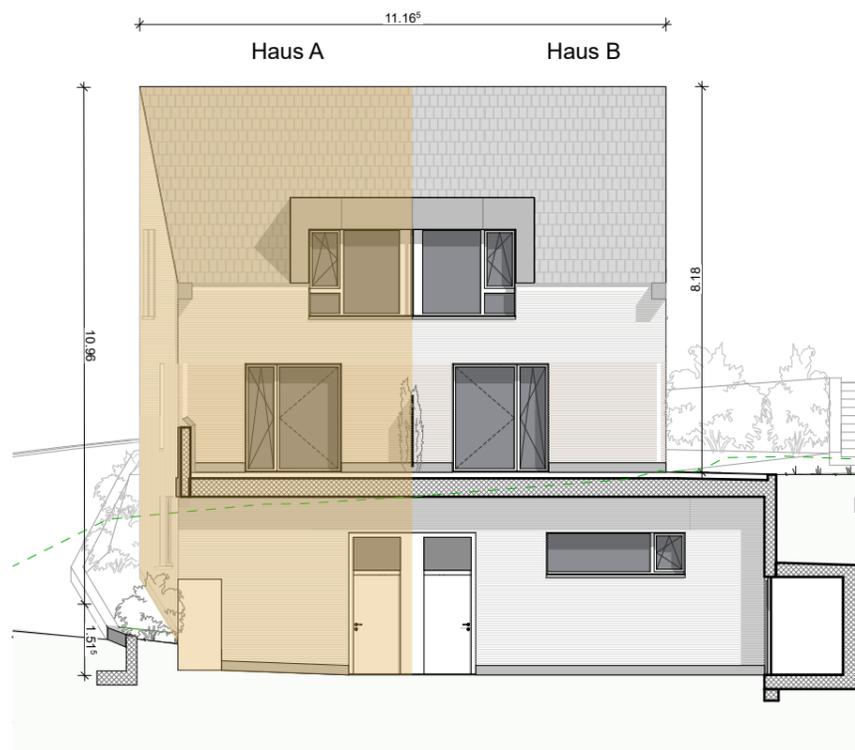

Nordfassade

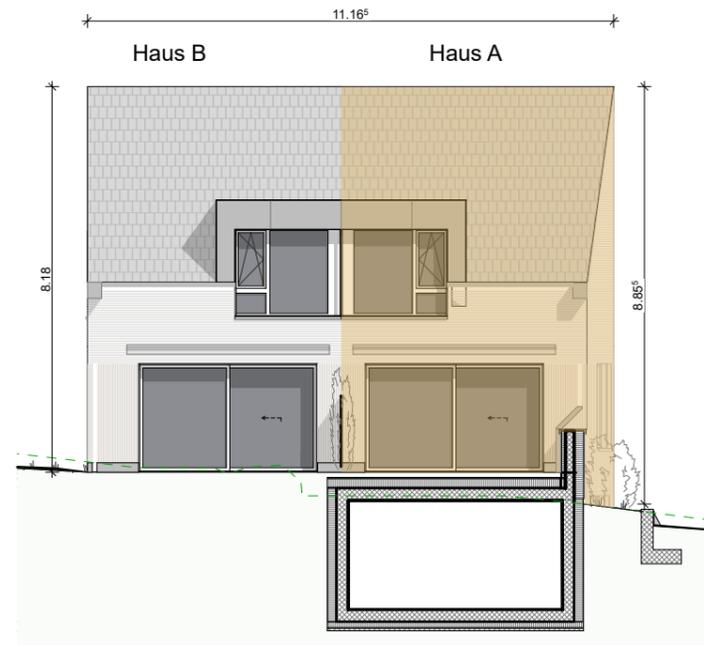


Südfassade

Projekt	Ersatzneubauten 1 DEFH und 1 EFH Buckgass 6, 8182 Hochfelden	gez. , / publ. 09.06.2023, (A3)
Bauherrschaft	hogan Immobilien GmbH Geerenstrasse 24, 8302 Kloten	
Architekten	eins Architekten AG Am Wasser 4, 8600 Dübendorf	


Haus A 6.5 Zimmer

7.1.4


Alle Angaben ohne Gewähr S.E. & O.

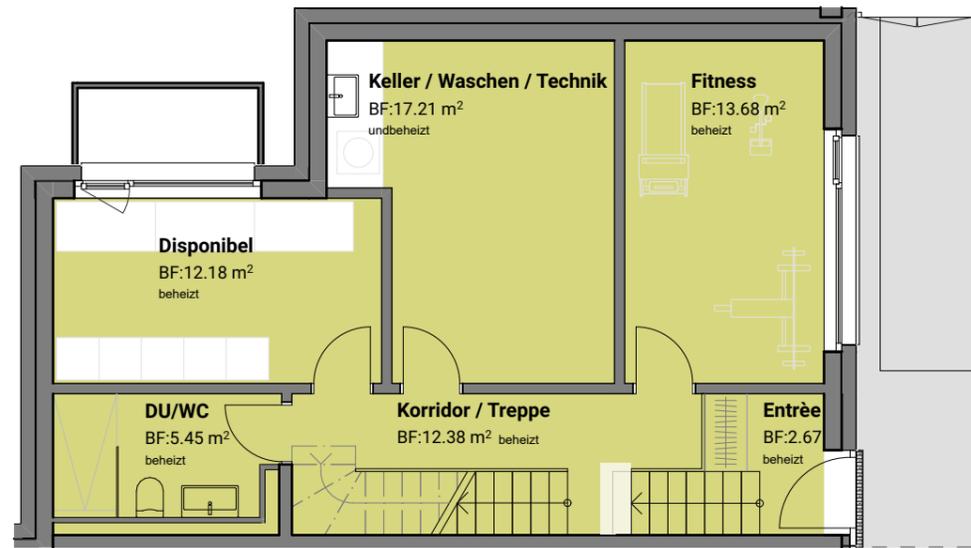

Eingangsgeschoss

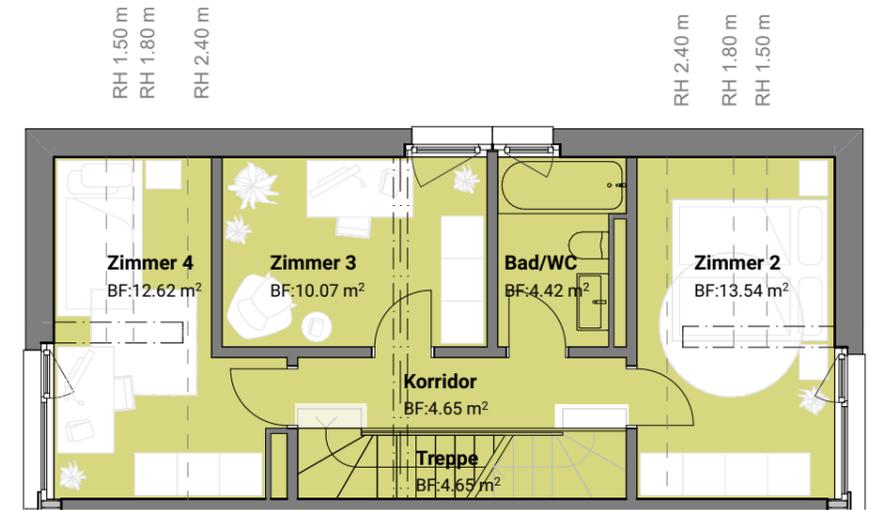


Obergeschoss

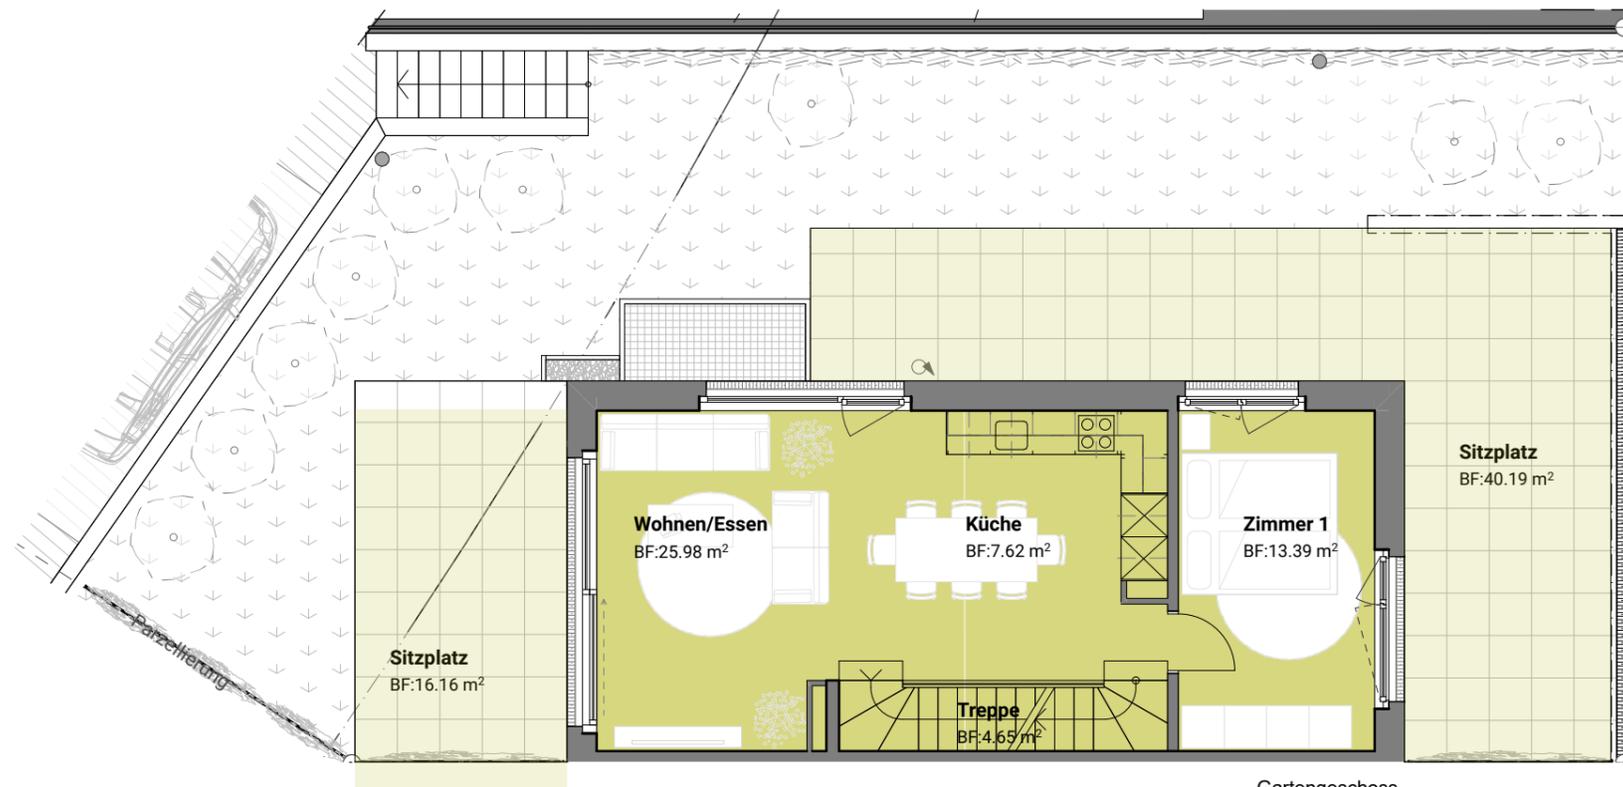

Gartengeschoss

<b>Haus B</b>	(Bruttowohnfläche*)	157 m <sup>2</sup>
Grundstücksfläche		220 m <sup>2</sup>
Keller / Technik / Waschen		17 m <sup>2</sup>
Sitzplatzfläche		56 m <sup>2</sup>
Gebäudevolumen		703 m <sup>3</sup>


\*Bruttowohnfläche: inkl. Innenwände, exkl. Aussenwände  
exkl. Technik- und Kellerräume

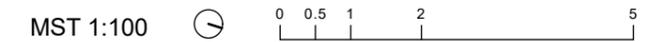

eins

Projekt	Ersatzneubauten 1 DEFH und 1 EFH Buckgass 6, 8182 Hochfelden	gez. , / publ. 09.06.2023, (A3)
Bauherrschaft	hogan Immobilien GmbH Geerenstrasse 24, 8302 Kloten	<b>Haus B 5.5 Zimmer plus</b>
Architekten	eins Architekten AG Am Wasser 4, 8600 Dübendorf	<b>7.1.5</b>


Alle Angaben ohne Gewähr S.E. & O.

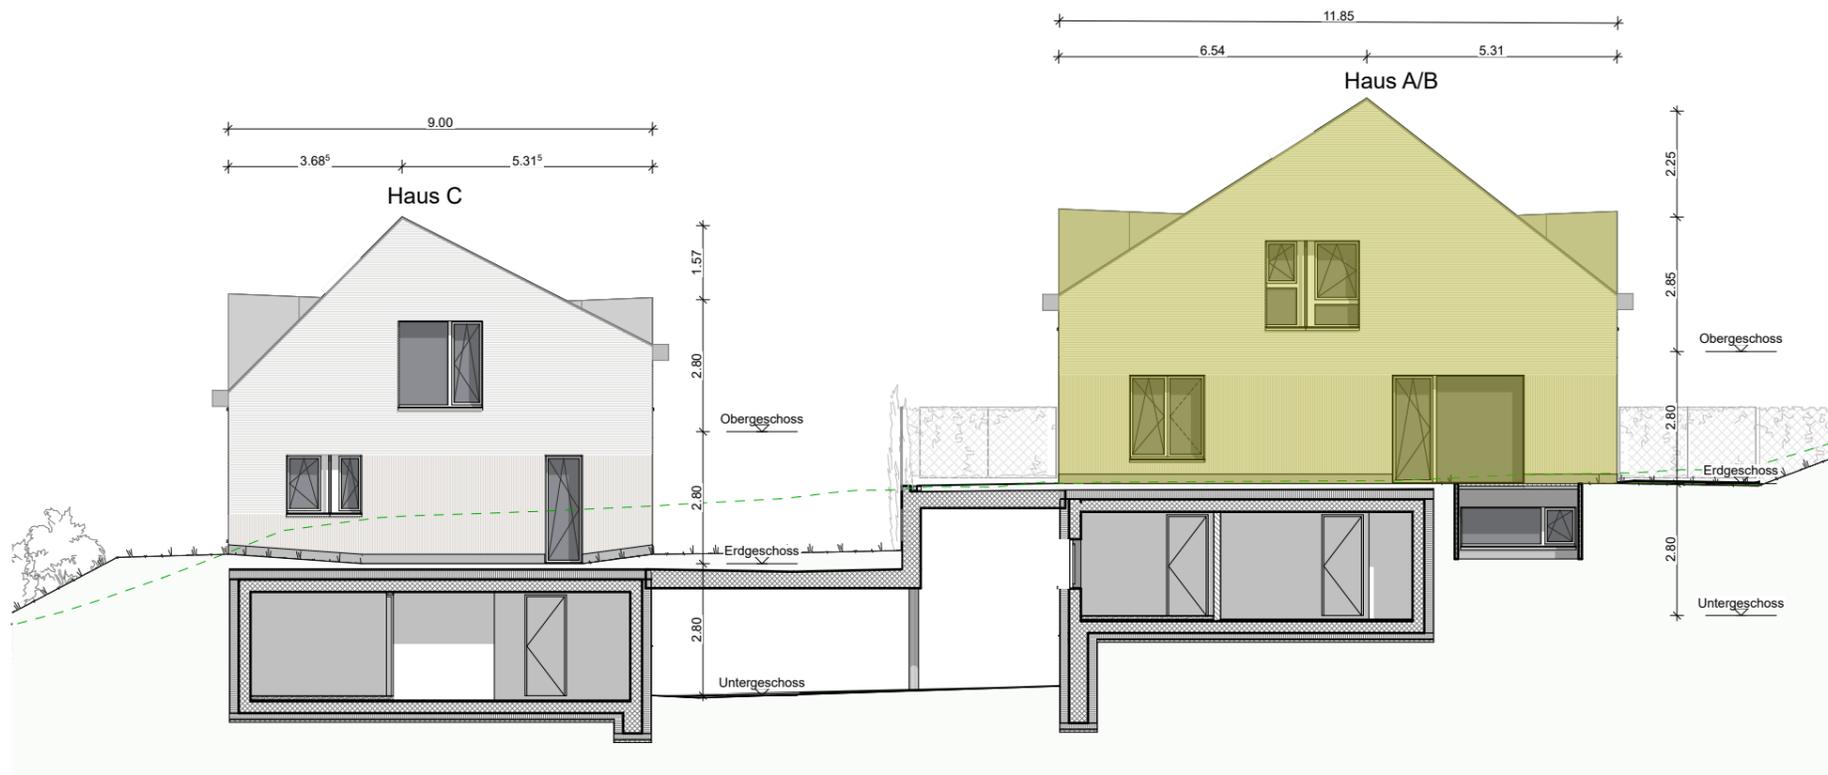

Westfassade



Nordfassade

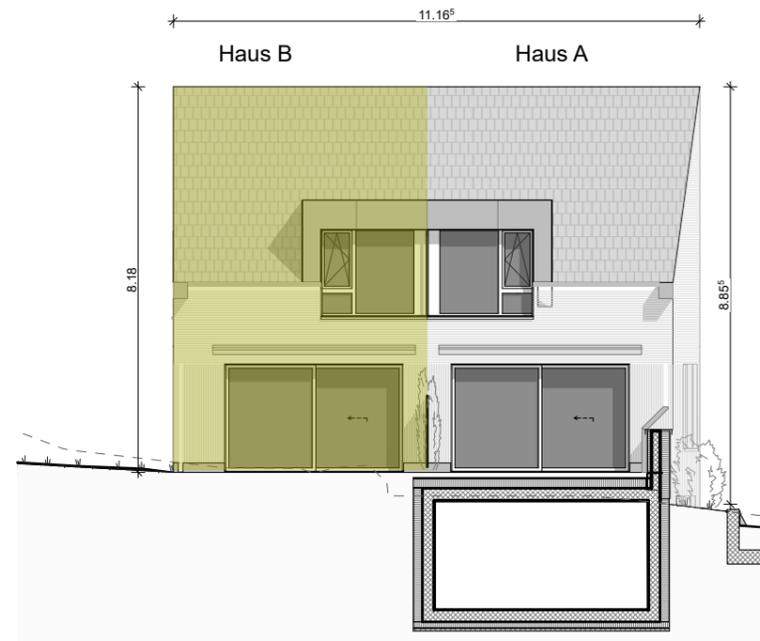


Südfassade

Projekt	Ersatzneubauten 1 DEFH und 1 EFH Buckgass 6, 8182 Hochfelden	gez. , / publ. 09.06.2023, (A3)
Bauherrschaft	hogan Immobilien GmbH Geerenstrasse 24, 8302 Kloten	
Architekten	eins Architekten AG Am Wasser 4, 8600 Dübendorf	


## Haus B 5.5 Zimmer plus

7.1.6


Alle Angaben ohne Gewähr S.E. & O.

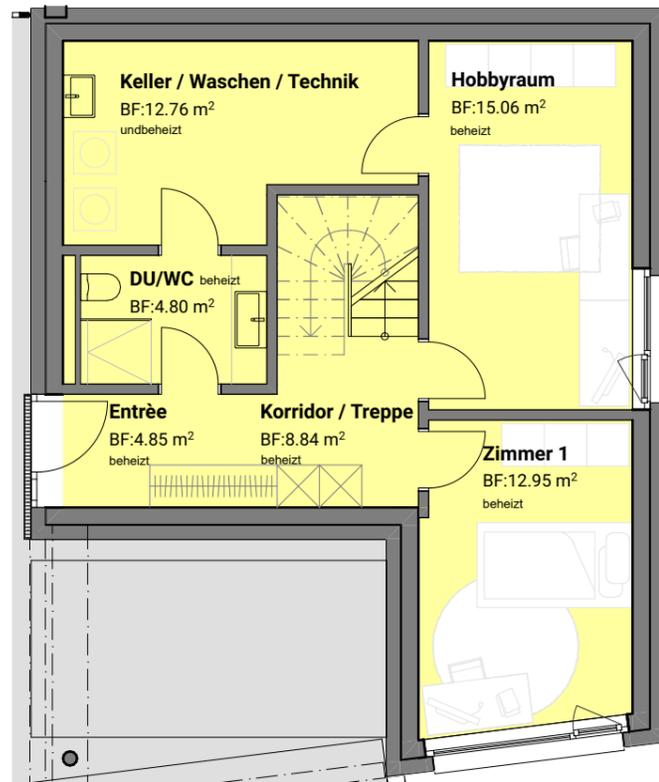

Eingangsgeschoss

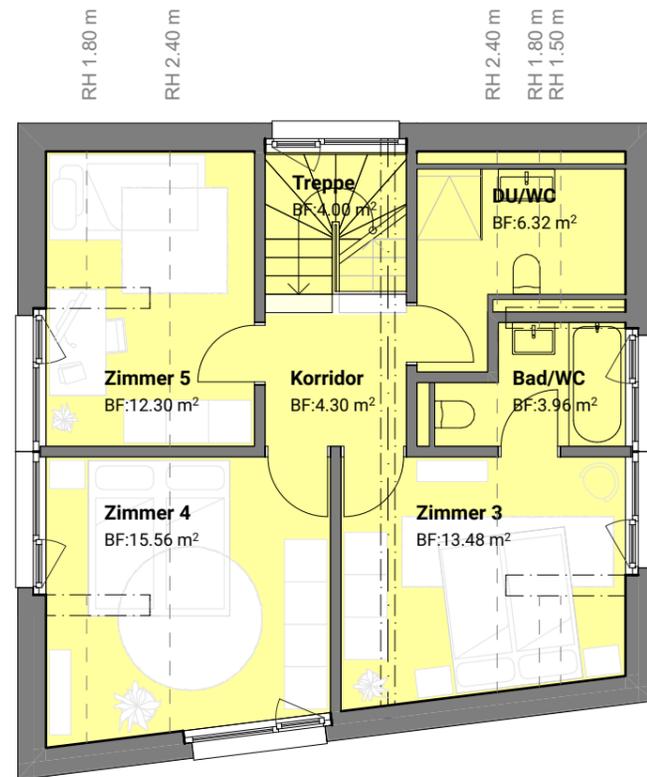


Obergeschoss

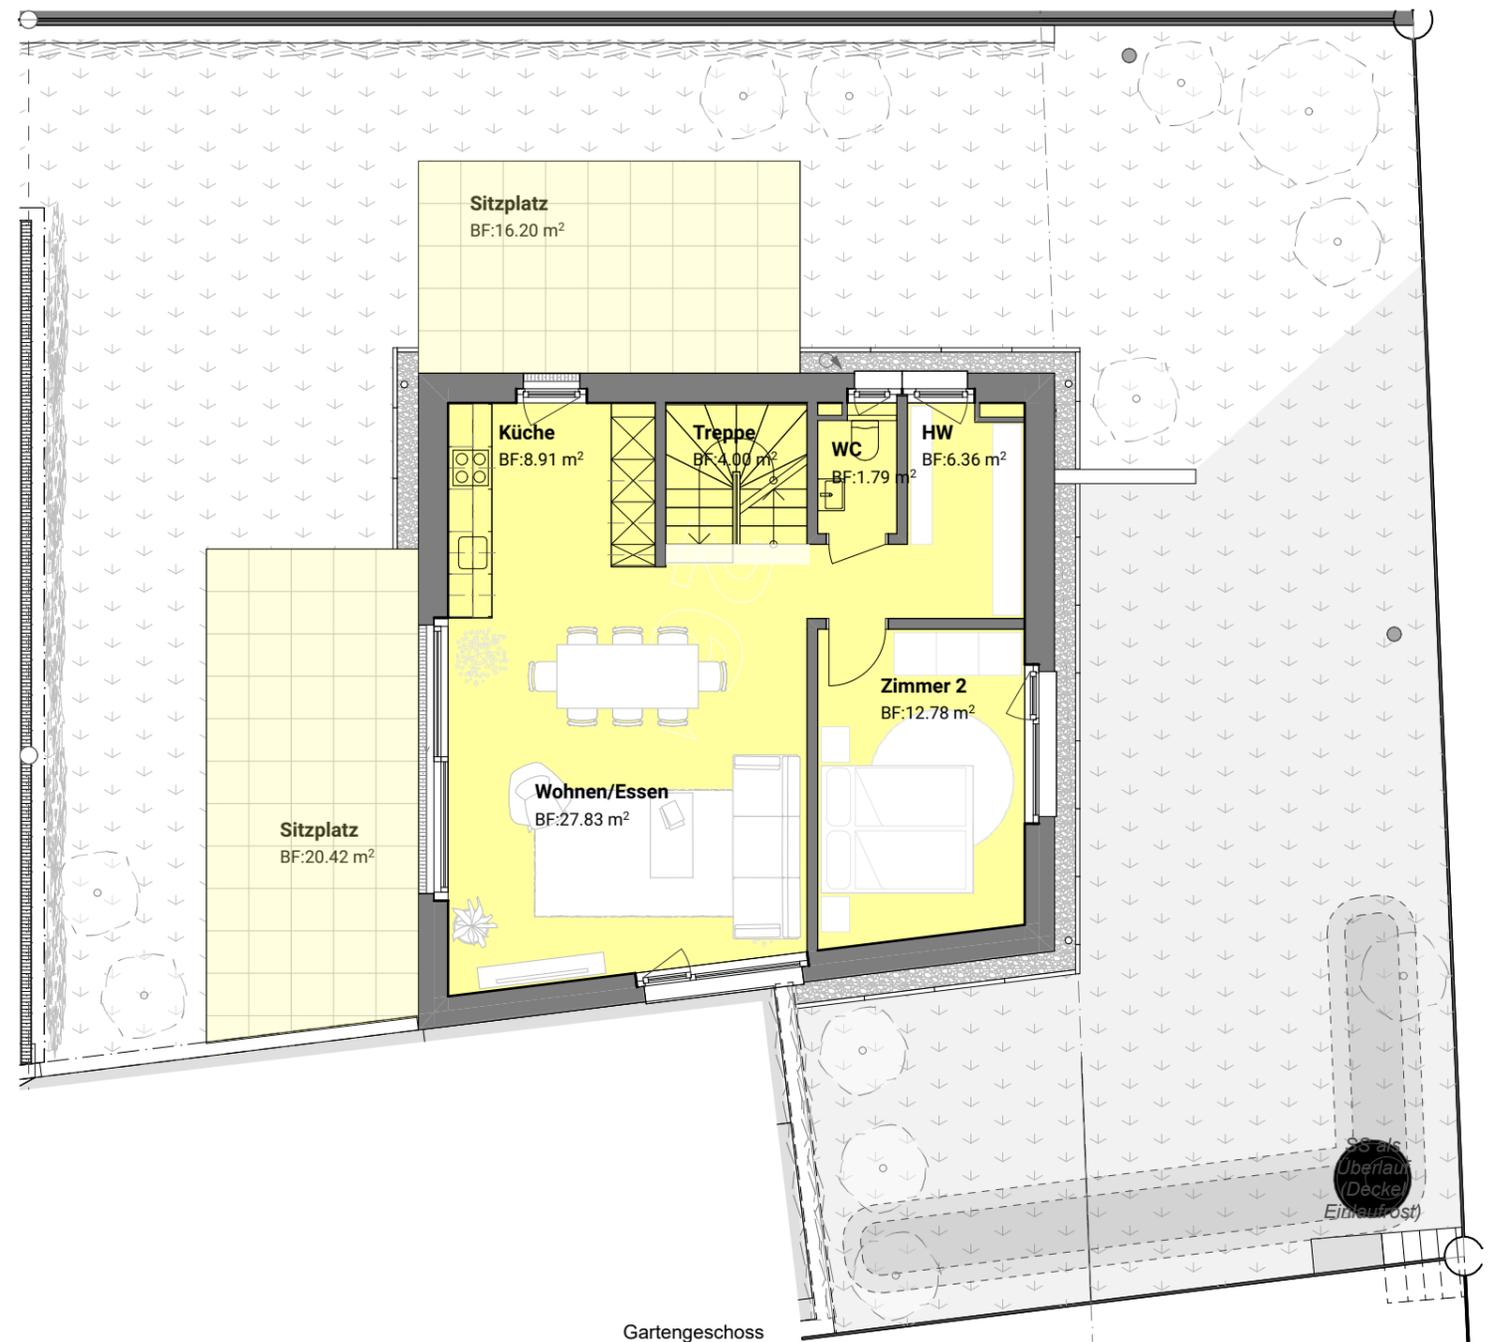

Gartengeschoss

<b>Haus C</b>	(Bruttowohnfläche*)	175 m <sup>2</sup>
Grundstücksfläche		375 m <sup>2</sup>
Keller / Technik / Waschen		13 m <sup>2</sup>
Sitzplatzfläche		37 m <sup>2</sup>
Gebäudevolumen		767 m <sup>3</sup>

\*Bruttowohnfläche: inkl. Innenwände, exkl. Aussenwände exkl. Technik- und Kellerräume

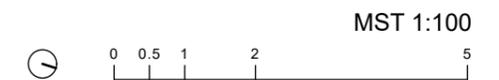

eins



Projekt	Ersatzneubauten 1 DEFH und 1 EFH Buckgass 6, 8182 Hochfelden
Bauherrschaft	hogan Immobilien GmbH Geerenstrasse 24, 8302 Kloten
Architekten	eins Architekten AG Am Wasser 4, 8600 Dübendorf

## Haus C 6.5 Zimmer plus

7.1.7

Alle Angaben ohne Gewähr S.E. & O.

gez. , / publ. 09.06.2023,  
(A3)

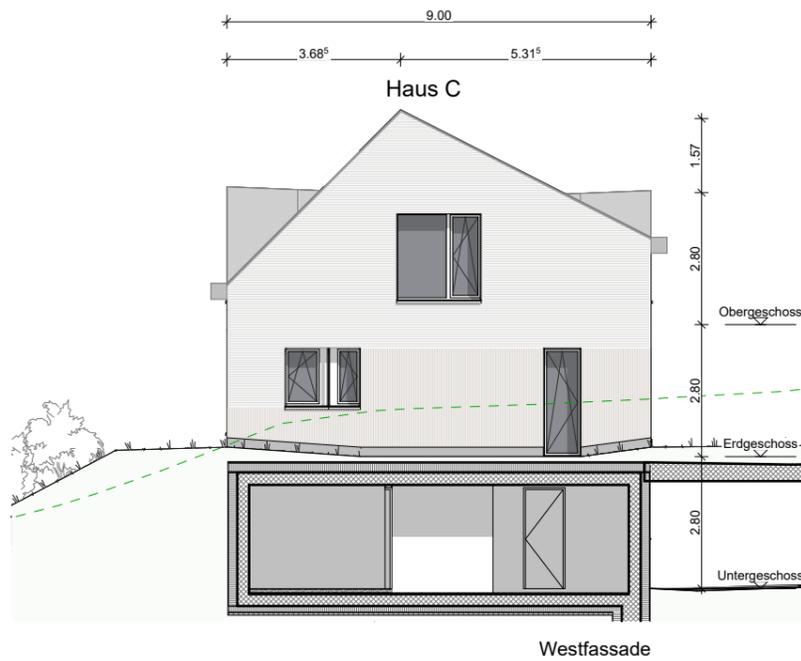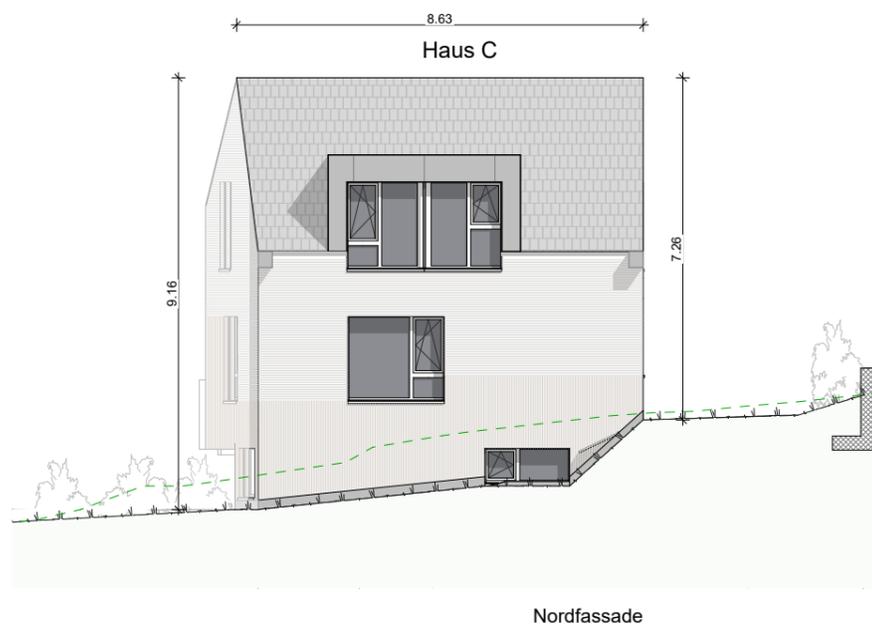

Projekt Ersatzneubauten 1 DEFH und 1 EFH  
 Buckgass 6, 8182 Hochfelden

Bauherrschaft hogan Immobilien GmbH  
 Geerenstrasse 24, 8302 Kloten

Architekten eins Architekten AG  
 Am Wasser 4, 8600 Dübendorf

gez. , / publ. 09.06.2023,  
 (A3)

## Haus C 6.5 Zimmer plus

7.1.8

Alle Angaben ohne Gewähr S.E. & O.