



Eingangsgeschoss

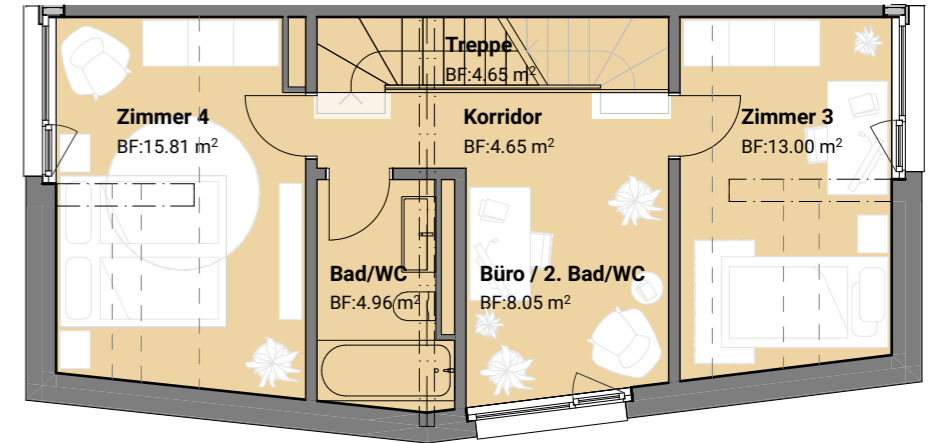

RH 1.50 m  
RH 1.80 m  
RH 2.40 m

RH 2.40 m  
RH 1.80 m  
RH 1.50 m

Obergeschoss

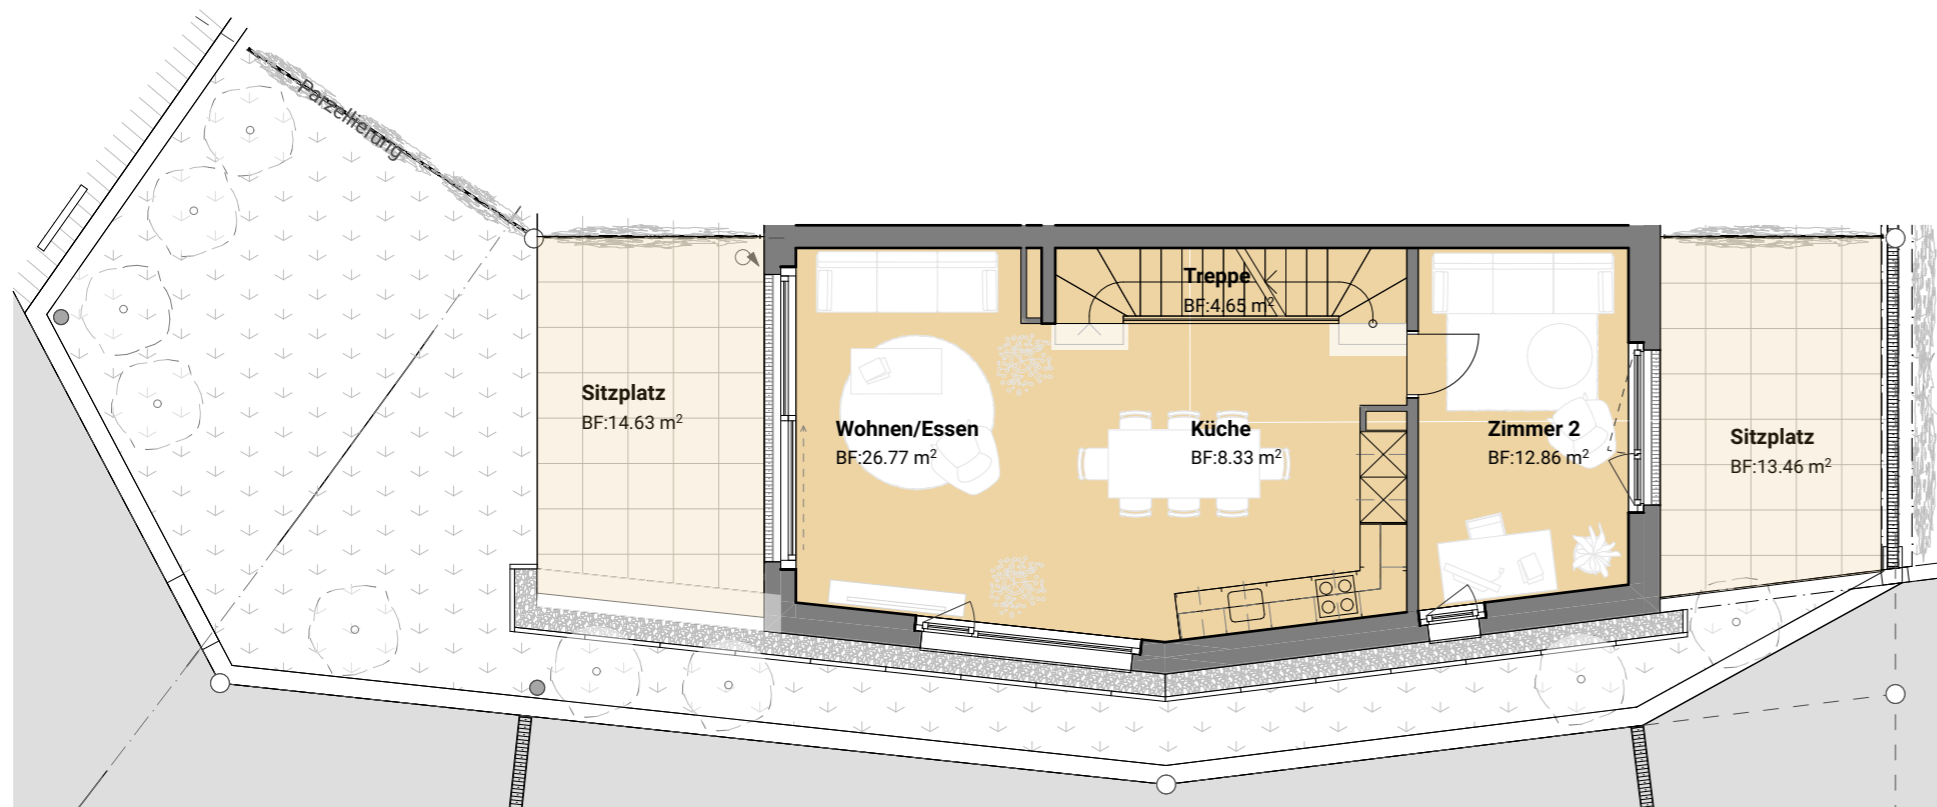

Gartengeschoss

<b>Haus A</b> (Bruttowohnfläche*)	155 m <sup>2</sup>
Grundstücksfläche	170 m <sup>2</sup>
Keller / Technik / Waschen	19 m <sup>2</sup>
Sitzplatzfläche	28 m <sup>2</sup>
<b>Gebäudevolumen</b>	<b>703 m<sup>3</sup></b>

\*Bruttowohnfläche: inkl. Innenwände, exkl. Aussenwände  
exkl. Technik- und Kellerräume

MST 1:100



**eins**

Projekt Ersatzneubauten 1 DEFH und 1 EFH  
Buckgass 6, 8182 Hochfelden

gez. , / publ. 09.06.2023,  
(A3)

Bauherrschaft hogan Immobilien GmbH  
Geerenstrasse 24, 8302 Kloten

**Haus A 6.5 Zimmer**

Architekten eins Architekten AG  
Am Wasser 4, 8600 Dübendorf

**7.1.3**

Alle Angaben ohne Gewähr S.E. & O.