



Eingangsgeschoss

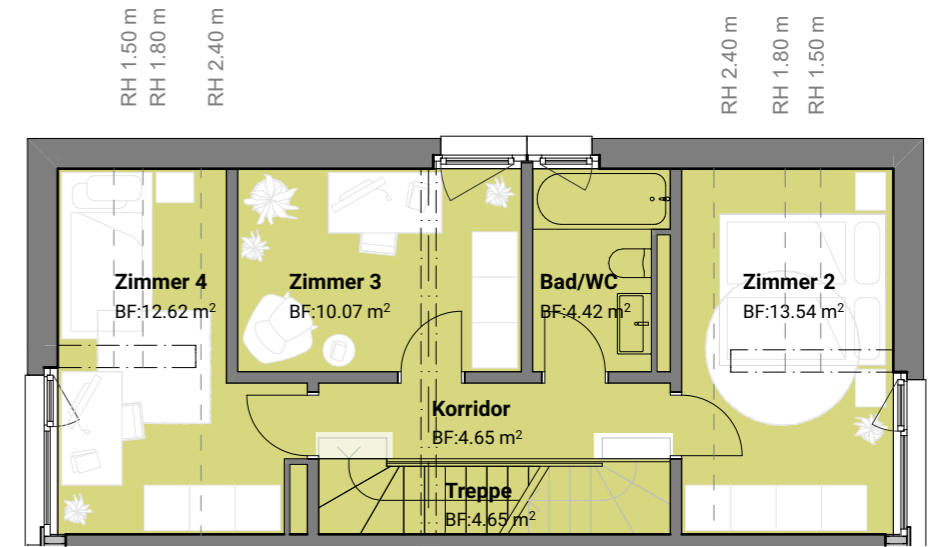


Obergeschoss

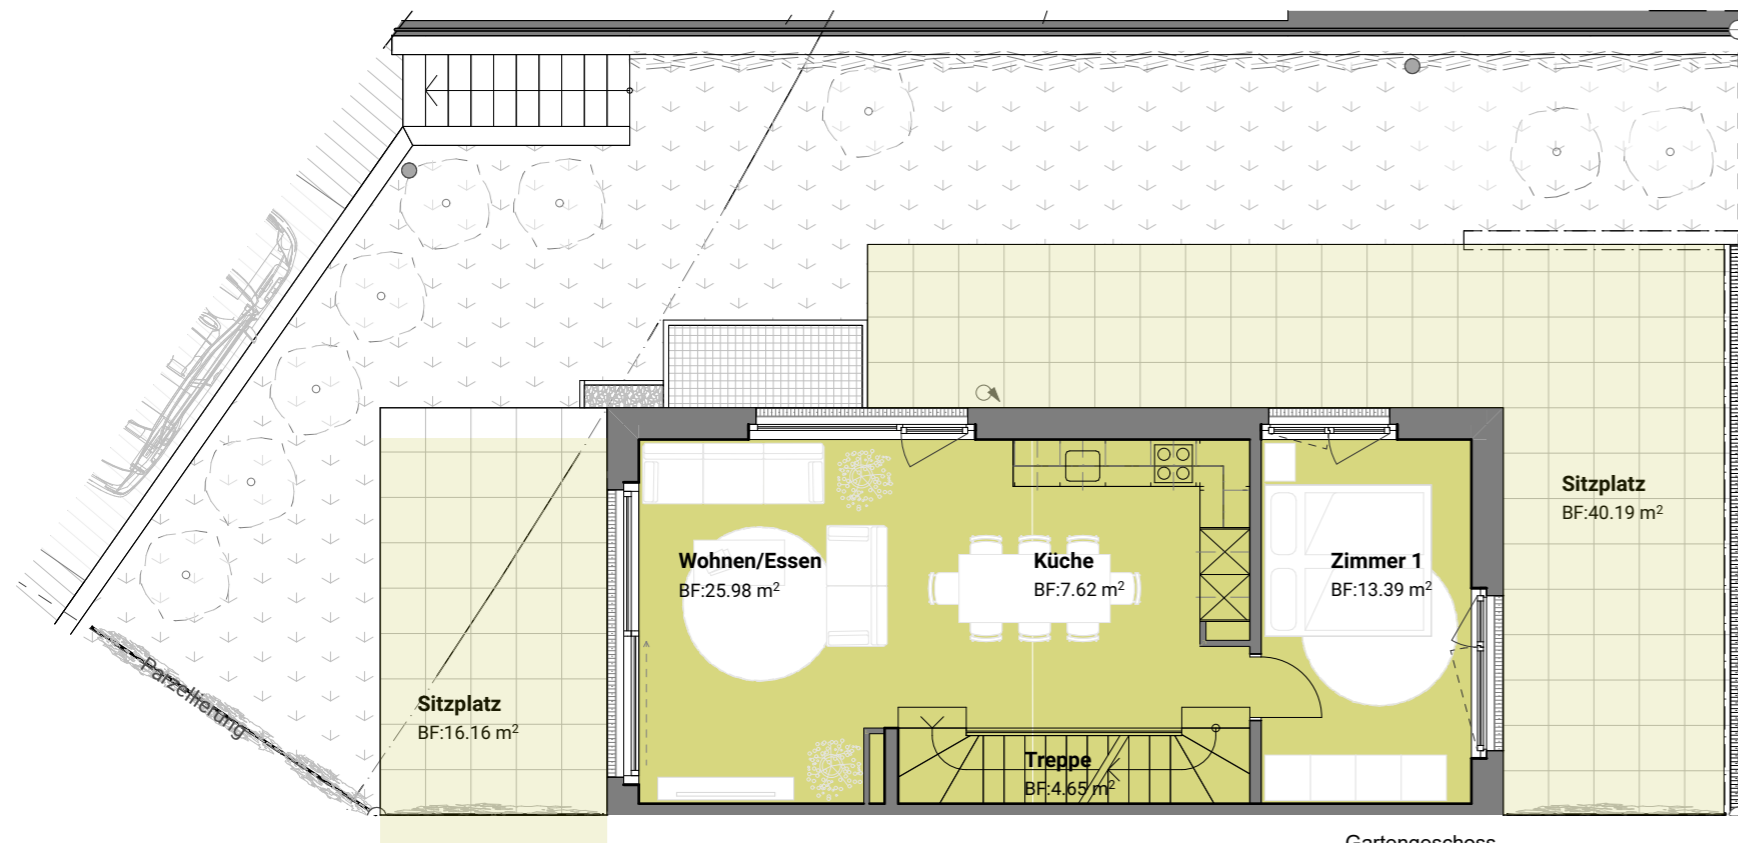

Gartengeschoss

Haus B (Bruttowohnfläche*)	157 m ²
Grundstücksfläche	220 m ²
Keller / Technik / Waschen	17 m ²
Sitzplatzfläche	56 m ²
Gebäudevolumen	703 m ³

*Bruttowohnfläche: inkl. Innenwände, exkl. Aussenwände
exkl. Technik- und Kellerräume

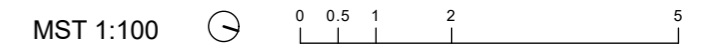

eins

Projekt	Ersatzneubauten 1 DEFH und 1 EFH Buckgass 6, 8182 Hochfelden	gez. , / publ. 09.06.2023, (A3)
Bauherrschaft	hogan Immobilien GmbH Geerenstrasse 24, 8302 Kloten	Haus B 5.5 Zimmer plus
Architekten	eins Architekten AG Am Wasser 4, 8600 Dübendorf	7.1.5

Alle Angaben ohne Gewähr S.E. & O.